SCHEMA DI PRINCIPIO. FARE RIFERIMENTO AL PROGETTO DEFINITIVO

Si riserva il diritto di utilizzo. Da non usare per le dichiarazioni di conformità. Da non usare ai fini della progettazione.

Collegamenti elettrici

Fornitura e collegamenti non di pertinenza
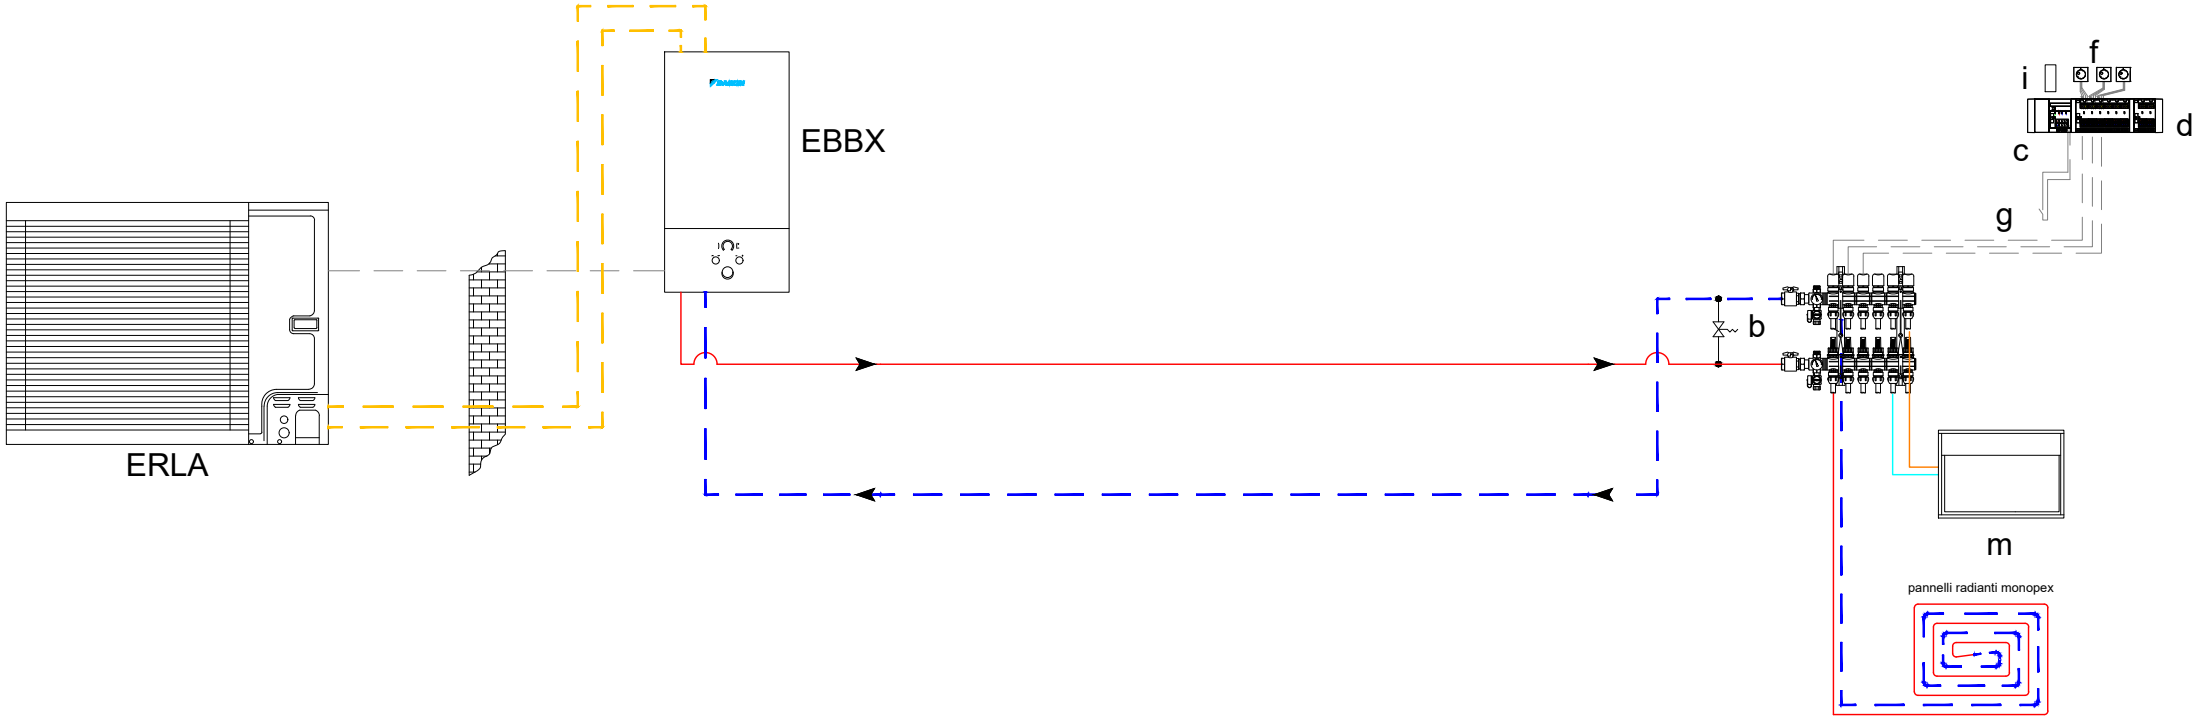
50. Altherma 3 R W ERLA UFH caldo freddo